
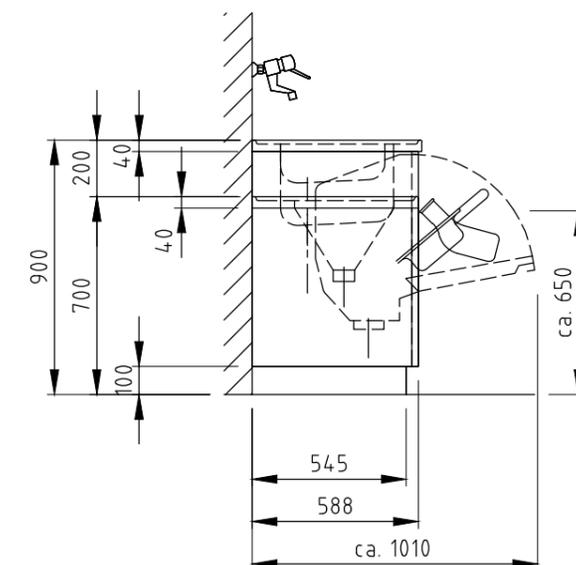
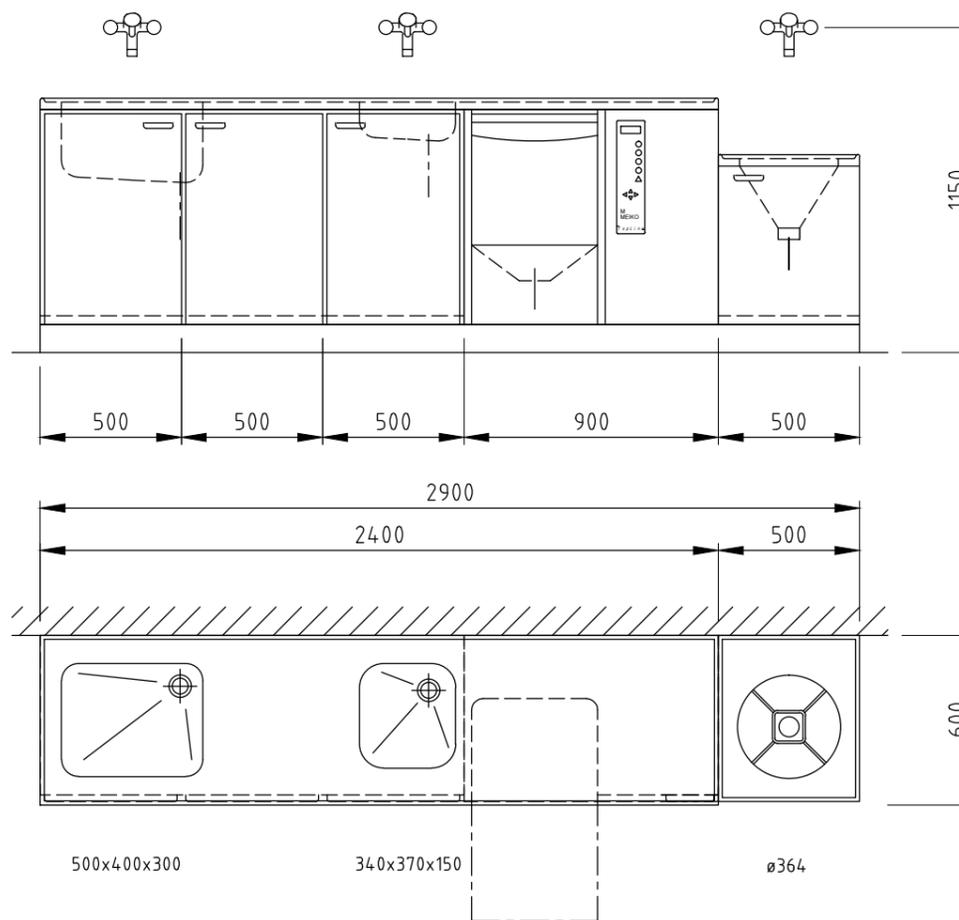


SAN 29 BW / TopLine 40

links - rechts
left - right
gauche - droite
izquierda - derecha
manca - destra

SAN 29 BW / TopLine 40

rechts - links
right - left
droite - gauche
derecha - izquierda
destra - manca

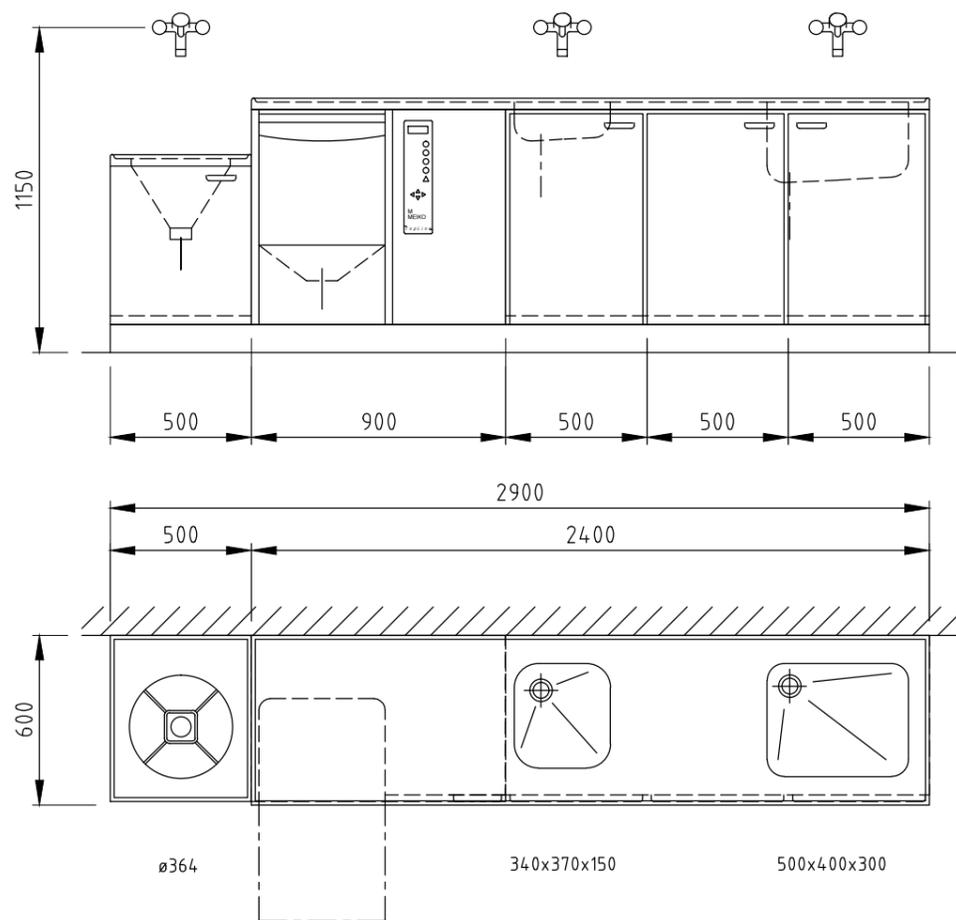

Bei Ihrer individuellen Planung unterstützen wir Sie gerne. Bitte nehmen Sie Kontakt mit uns auf.
Für die Sanitär und Elektro - Anschlüsse fordern Sie bitte die aktuellen Montagezeichnung an.

We are pleased to support you with your individual planning proposals. Please do not hesitate to contact us.
For further information on sanitary and electrical connections please request the current installation drawing(s).

Nous sommes volontiers à votre disposition pour vous assister dans vos planifications individuelles.
Pour les connexions sanitaires et électroniques demandez nos plans d'installation actuels

Nos complace apoyarle con una propuesta de planificación para usted. No duda en ponerse en contacto con nosotros.
Para las conexiones sanitarias y eléctricas, por favor solicite el plan actual de instalación.

Siamo lieti di aiutarVi nella fase di pianificazione. Vi preghiamo gentilmente di contattare il nostro ufficio.
Siete invitati di ordinare i disegni di montaggio per allacciamenti idrici ed elettrici.



 MASCHINENBAU GMBH & CO.KG. ENGLERSTR.3 77652 OFFENBURG GERMANY TEL. 0781/2030 E-MAIL: info@meiko.de		It is neither allowed to give this drawing without our permission to a third party for information or reproduction, nor may it be used for competition purposes. We reserve all rights!
Reference:	Type: SAN29BW/TOPLINE40	
Drawing-No.: P00-S08767 3	Project-No.: PN-TL-DE	Order-No.:
Scale: 1:25	drawn: 30.10.13 rm	checked: 14.11.13 rm
Customer checked:		